

Техніко-економічні показники по генплану

| | Найменування | Од. виміру | Кількість | Примітки |
|---|-------------------------|------------|-----------|----------|
| 1 | Ділянка відведення | Га | 0,500 | |
| 2 | Площа забудови | Га | 0,372 | |
| 3 | Площа твердого покриття | Га | 0,098 | |
| 4 | Площа озеленення | Га | 0,030 | |

Експлікація будівель і споруд

| Номер по генплану | Найменування | Примітки |
|-------------------|-------------------------------|----------|
| 1 | Торговельний центр | |
| 2 | Майданчик для сміттєзбірників | |

Відомість житлових та громадських будівель та споруд

| Номер на плані | Найменування та позначка | Поверховість | Кількість | | Площа м² | | Будівельний об'єм м³ | | | |
|----------------|--------------------------|--------------|-----------|---------|----------|------------------------|----------------------|---------|-------|-------|
| | | | Будівель | Квартир | Будівлі | Загальна що нормується | Будівлі | Всього | | |
| 1 | Торговельний центр | 4 | 1 | - | 3722,0 | 3722,0 | 12962,0 | 12962,0 | 65519 | 65519 |


УМОВНІ ПОЗНАЧЕННЯ :

- Проектована споруда
- Межа ділянки
- Підпірна стінка
- Відкіс
- Сміттєзбірники
- Місце скиду дощової води з покрівлі

Торговець:
 ГОС. ІМЕН КП КОР. "Ірпінська" м.п.
 Дир. Шевчук І.
 20.11.2004



20.11.2004 р.

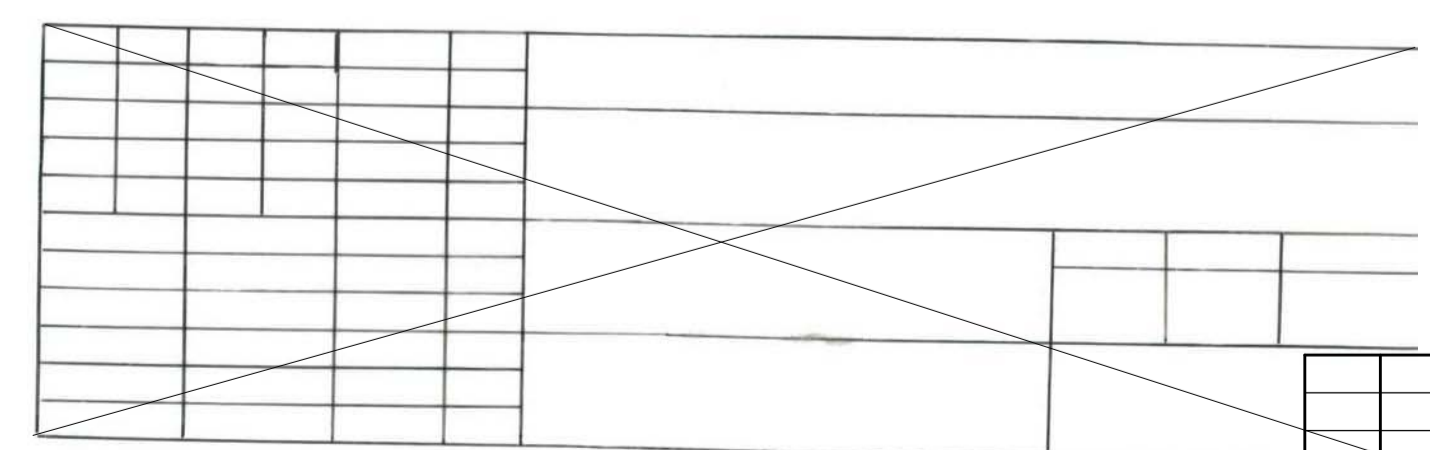

| | | | | | | |
|-----------|---------|-----------|-------|--|------|------------------------------|
| | | | | ІРП-10-08 | | |
| | | | | Торговельно-розважальний комплекс в м. Ірпін Київської області | | |
| Змін. | К-сть | Арх. | № док | Підпис | Дата | Аркуші |
| ГАП | Павлів | Молчанова | 1/07 | П | 1 | 1 |
| Виконав | Руднік | Молчанова | 1/07 | Генеральний план | | "Архитектурне бюро "Ательєр" |
| Перевірив | Руднік | Молчанова | 1/07 | М 1:500 | | |
| Н.контр. | Куценко | Молчанова | 1/07 | | | |